

► **CÔNG TY CP TIẾP VẬN ĐÔNG SÀI GÒN**  
EASTERN SAIGON LOGISTICS JSC.

☎ (84.28) 37422411 ☎ (84.28) 37422400 ✉ contact@esl-vn.com  
📍 938/180 Nguyễn Thị Định, Phường Cát Lái, TP. HCM, Việt Nam.



Số: *11*./TM-ESL-KHĐT-KT

Tp. HCM, ngày *11* tháng 06 năm 2026

## THƯ MỜI

Về việc mời tham gia báo giá thực hiện đo vẽ xác định ranh mốc, diện tích, cao độ mặt bằng hiện trạng khu bãi thuộc Dự án Cảng KCN Cát Lái.

Kính gửi: Quý Công ty,

Công ty Cổ phần Tiếp vận Đông Sài Gòn (ESL) trân trọng kính mời Quý Công ty tham gia báo giá công tác đo vẽ xác định ranh mốc, diện tích, cao độ mặt bằng hiện trạng khu bãi diện tích khoảng 04ha thuộc dự án Cảng KCN Cát Lái;

Hồ sơ đính kèm:

- Bản vẽ mặt bằng khu bãi cần đo vẽ, cắm mốc;
- Các hồ sơ liên quan khác (nếu cần), vui lòng liên hệ Anh Vũ - số điện thoại liên hệ: 086.602.9086.

Kính mời Quý Công ty tham gia nghiên cứu hồ sơ và báo giá thực hiện công tác trên. Báo giá đề nghị ghi rõ thời gian thực hiện hoàn thành và bàn giao kết quả đo vẽ cho Công ty ESL.

Hồ sơ báo giá vui lòng gửi về địa chỉ Văn phòng Công ty Cổ phần Tiếp vận Đông Sài Gòn số 938/180 Nguyễn Thị Định, Phường Cát Lái, TP Hồ Chí Minh, hạn chót 8h00 ngày 19/06/2026.

Trân trọng! *[Signature]*

**Nơi nhận:**

- Như trên;
- Đăng Website Công ty ESL;
- Lưu VT, P.KHĐT-KT.



**Phạm Văn Dục**




# BẢN ĐỒ HIỆN TRẠNG VỊ TRÍ

HIỆN TRẠNG TỶ LỆ : 1/500

Khu đất diện tích : 4 ha 716,3 m<sup>2</sup>  
 \*Nhằm ( lô thửa, BK ) : Xem bảng chỉ dẫn diện tích  
 Tờ bản đồ số: 45 - Bộ địa chính Phường Thạnh Mỹ Lợi - Thành phố Thủ Đức.  
 ( Theo tài liệu BĐDC năm 2003 )  
 Nay thuộc : Phường Thạnh Mỹ Lợi - Thành phố Thủ Đức.  
 \*Nhằm ( lô thửa, BK ) : Xem bảng chỉ dẫn diện tích  
 Tờ bản đồ số: 04 - Xã Thạnh Mỹ Lợi - Huyện Thủ Đức.  
 ( Theo tài liệu chính lý ảnh năm 1990 )

Hiện trạng bên trên : ( Xem hiện trạng tỷ lệ 1/3000 )  
 ( Phường Thạnh Mỹ Lợi - TP.Thủ Đức, TP.HCM )

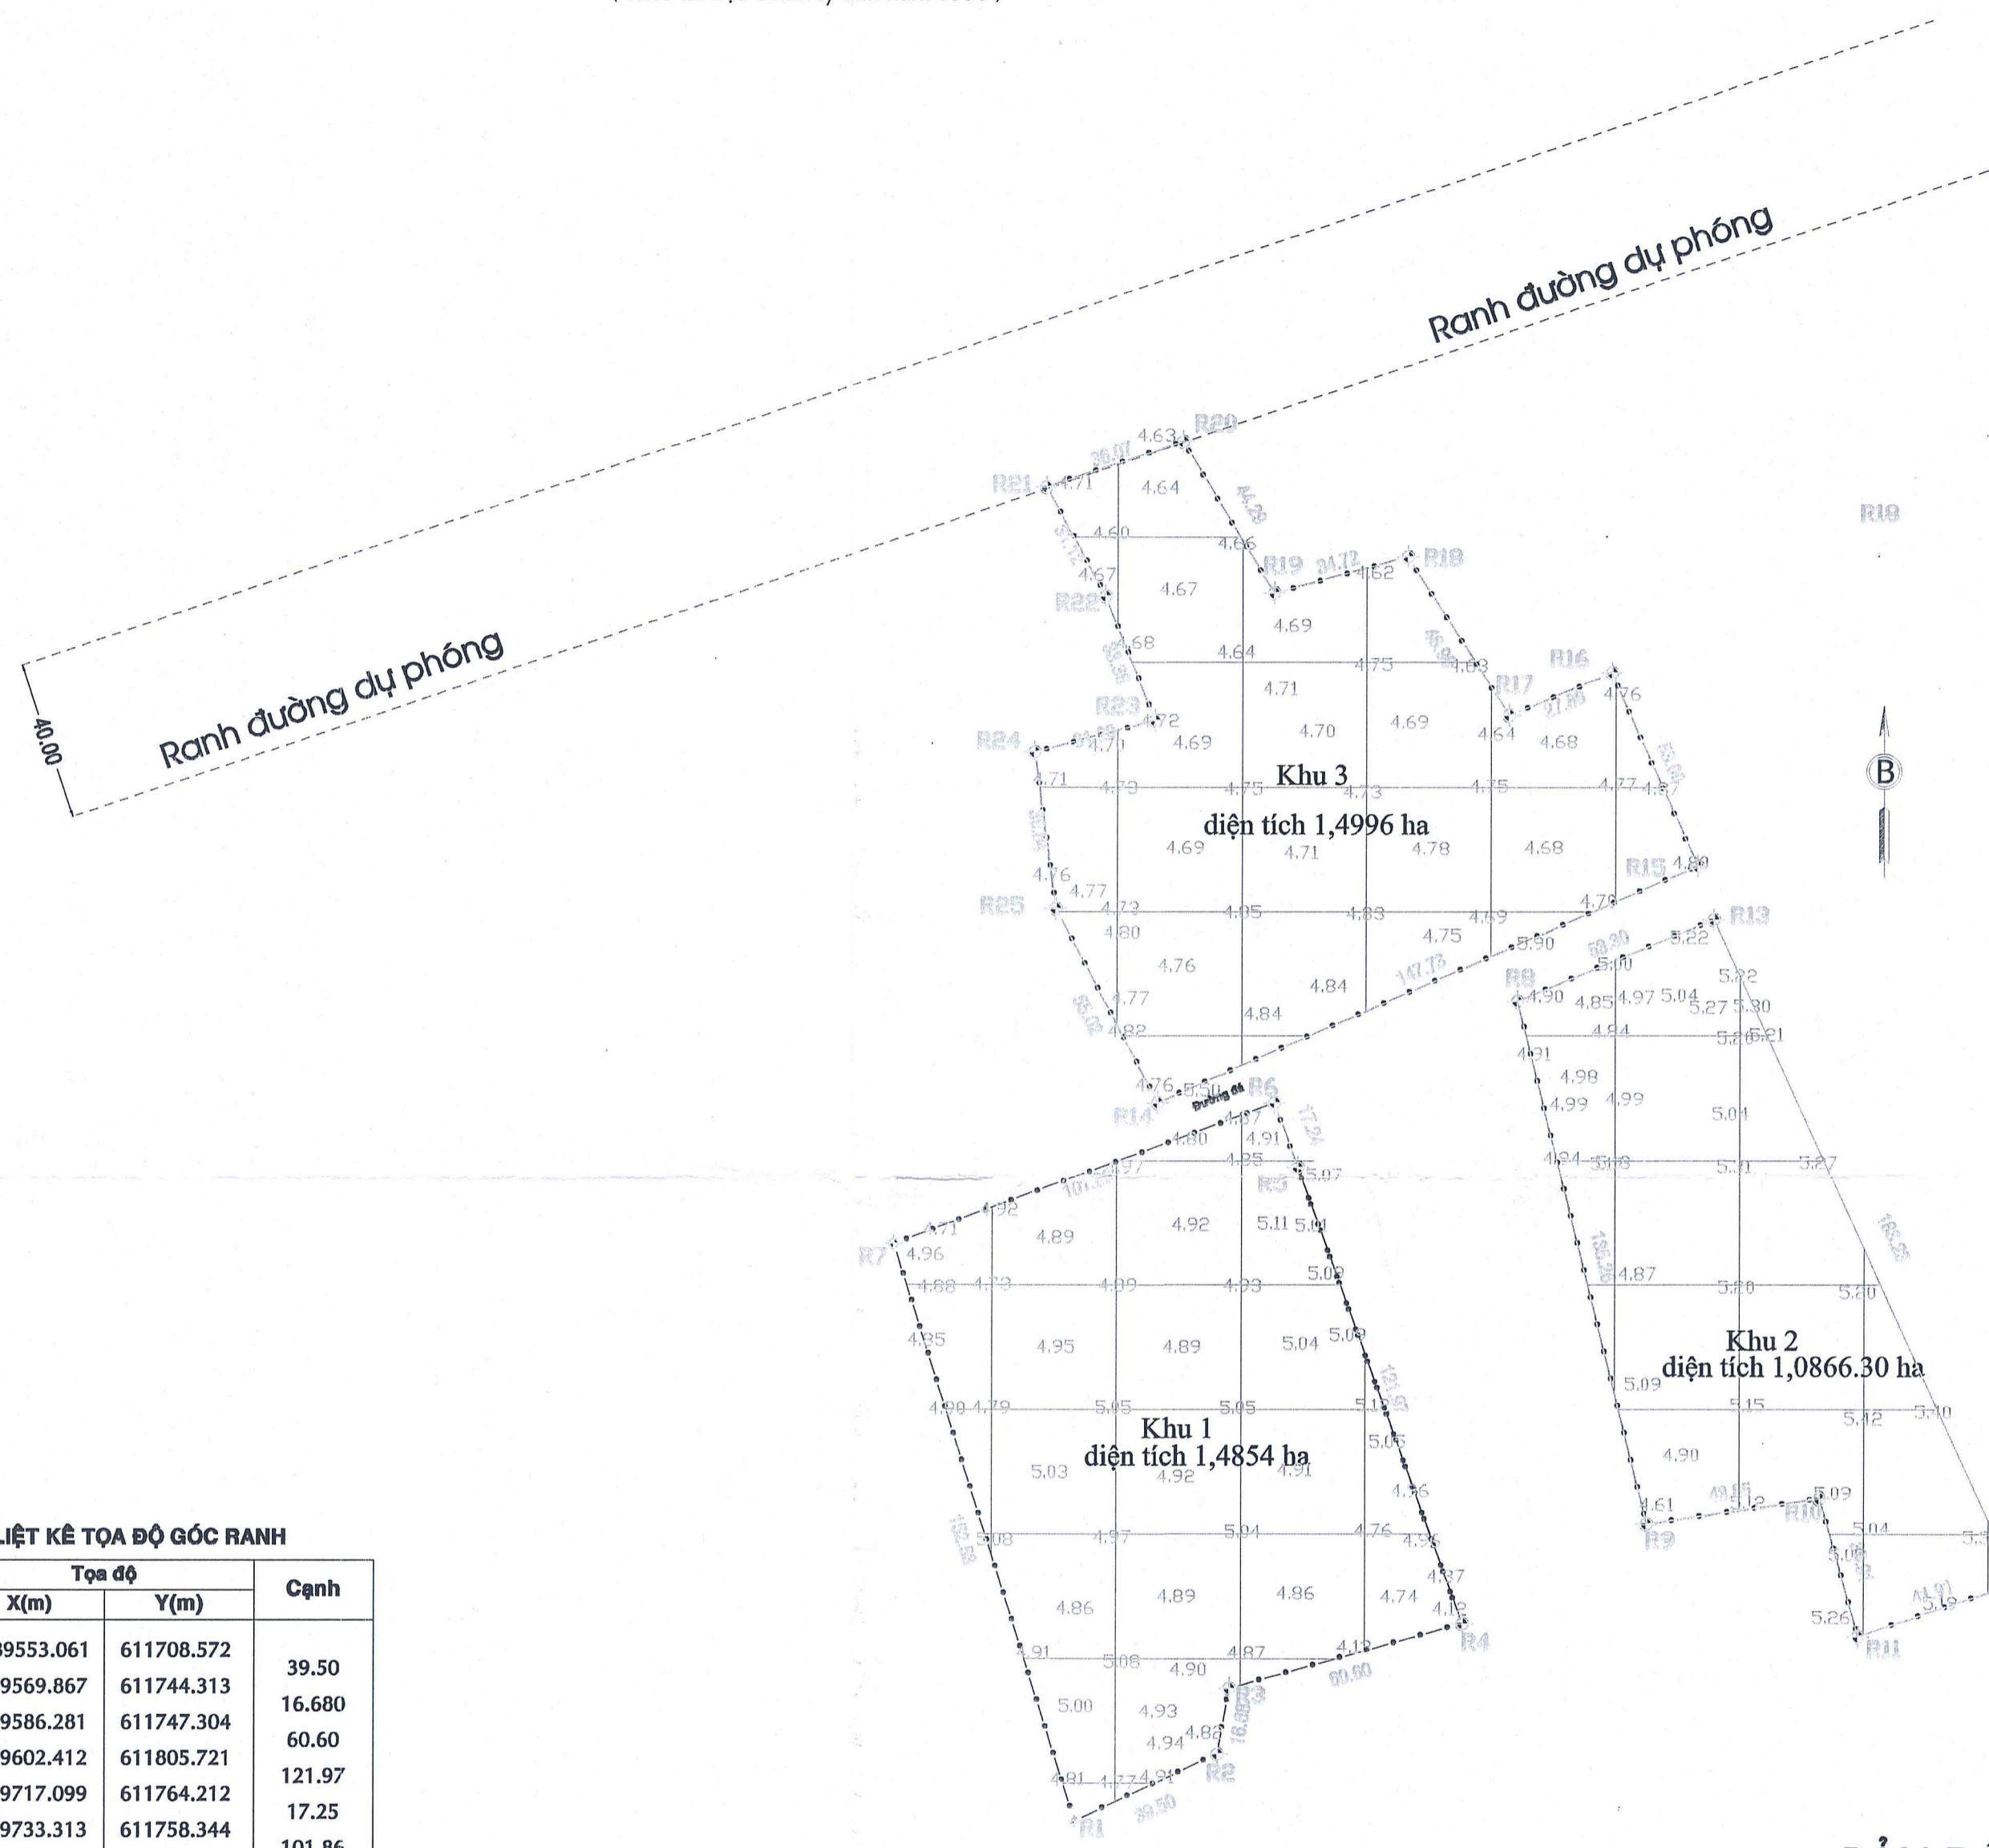


BẢN ĐỒ VỊ TRÍ  
 Tỷ Lệ 1 /6000 ( Theo tài liệu đo năm 2004 )




BẢN ĐỒ VỊ TRÍ  
 Tỷ Lệ 1 /8000

( Theo tài liệu chính lý năm 1990 để tham khảo )

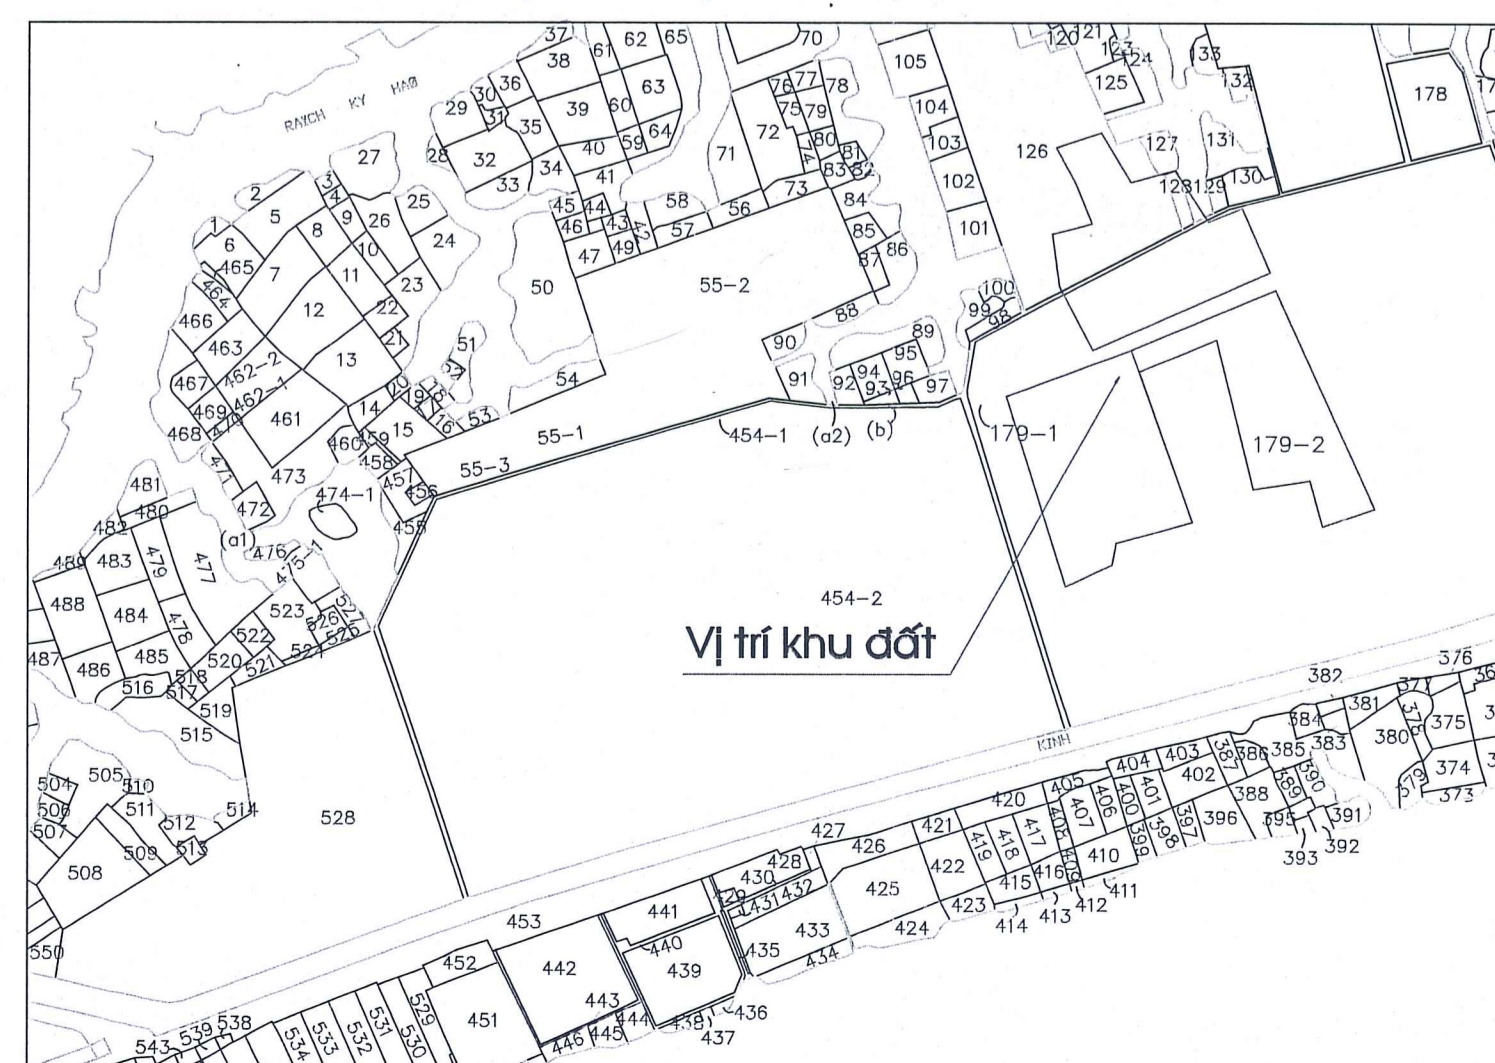

SƠ ĐỒ CHỈ DẪN  
 Tỷ lệ : 1 / 100000

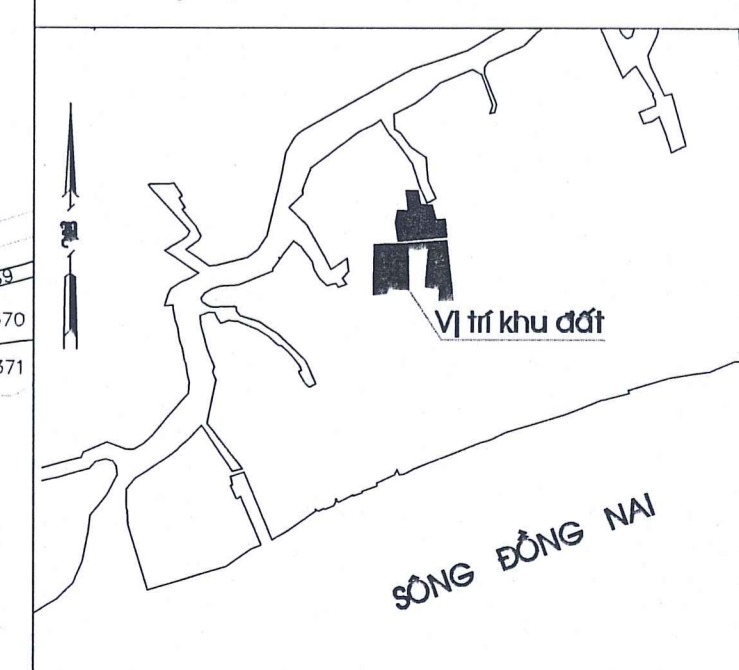

•BẢN ĐỒ NÀY KHÔNG THAY THẾ GIẤY CHỨNG NHẬN QUYỀN SỬ DỤNG ĐẤT

## CÔNG TY TNHH MTV XÂY DỰNG CẦU ĐƯỜNG

Số hợp đồng: KHAI HOÀN	
Ngày Tháng 04 năm 2023 GIÁM ĐỐC	Ngày Tháng 04 năm 2023 Người đo
 LÊ HOÀNG KHẢI	Ngày Tháng 04 năm 2023 Người dẫn ranh  Trần Minh Khanh

BẢNG LIỆT KÊ TỌA ĐỘ GÓC RANH

Số hiệu điểm	Tọa độ		Cạnh
	X(m)	Y(m)	
R1	1189553.061	611708.572	39.50
R2	1189569.867	611744.313	16.680
R3	1189586.281	611747.304	60.60
R4	1189602.412	611805.721	121.97
R5	1189717.099	611764.212	17.25
R6	1189733.313	611758.344	101.86
R7	1189697.756	611662.900	152.53
R1	1189553.061	611708.572	
R8	1189741.094	611823.625	135.26
R9	1189627.409	611851.846	43.85
R10	1189633.774	611895.232	35.91
R11	1189599.214	611904.968	14.91
R12	1189612.568	611944.699	183.23
R13	1189779.179	611868.457	53.30
R8	1189741.094	611823.625	
R14	1189733.294	611729.091	147.73
R15	1189792.640	611864.367	53.00
R16	1189841.084	611842.861	27.88
R17	1189830.611	611817.018	46.96
R18	1189870.072	611791.566	34.72
R19	1189861.043	611758.041	44.29
R20	1189898.941	611735.121	36.07
R21	1189887.612	611700.883	31.12
R22	1189860.260	611715.720	33.36
R23	1189829.297	611728.150	31.20
R24	1189821.407	611697.958	39.84
R25	1189781.945	611703.396	55.02
R14	1189733.294	611729.091	